


ΔΙΑΜΕΡΙΣΜΑ 3 - ΙΣΟΓΕΙΟ

E= 94,19 μ2

ΑΝΤΙΓΟΝΗΣ ΚΛ. 1:100

E(ΣΥΝΟΛΙΚΑ)= 181,58 μ2

ΚΤΙΡΙΟ 4

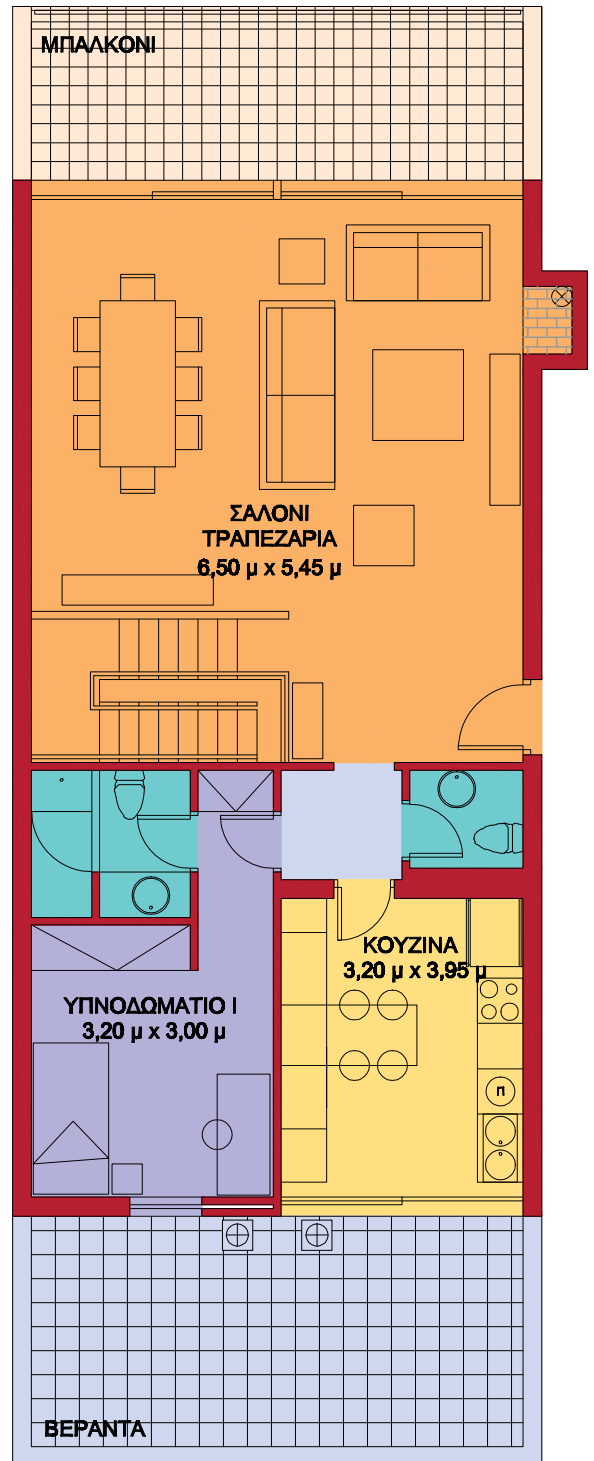

ΔΙΑΜΕΡΙΣΜΑ 3 - 1ος ΟΡΟΦΟΣ

E= 87,39 μ2

ΑΝΤΙΓΟΝΗΣ ΚΛ. 1:100